



Communauté  
de communes  
**LACQ**  
**ORTHEZ**

Commune d' **ORTHEZ**

**Pôle aménagement**


Service infrastructures  
Bureau d'études

Accès à Sainte-Suzanne, itinéraire dévié

Plan de déviation

échelle **1/15 000<sup>ème</sup>**

Mis à jour le : 02-12-2021

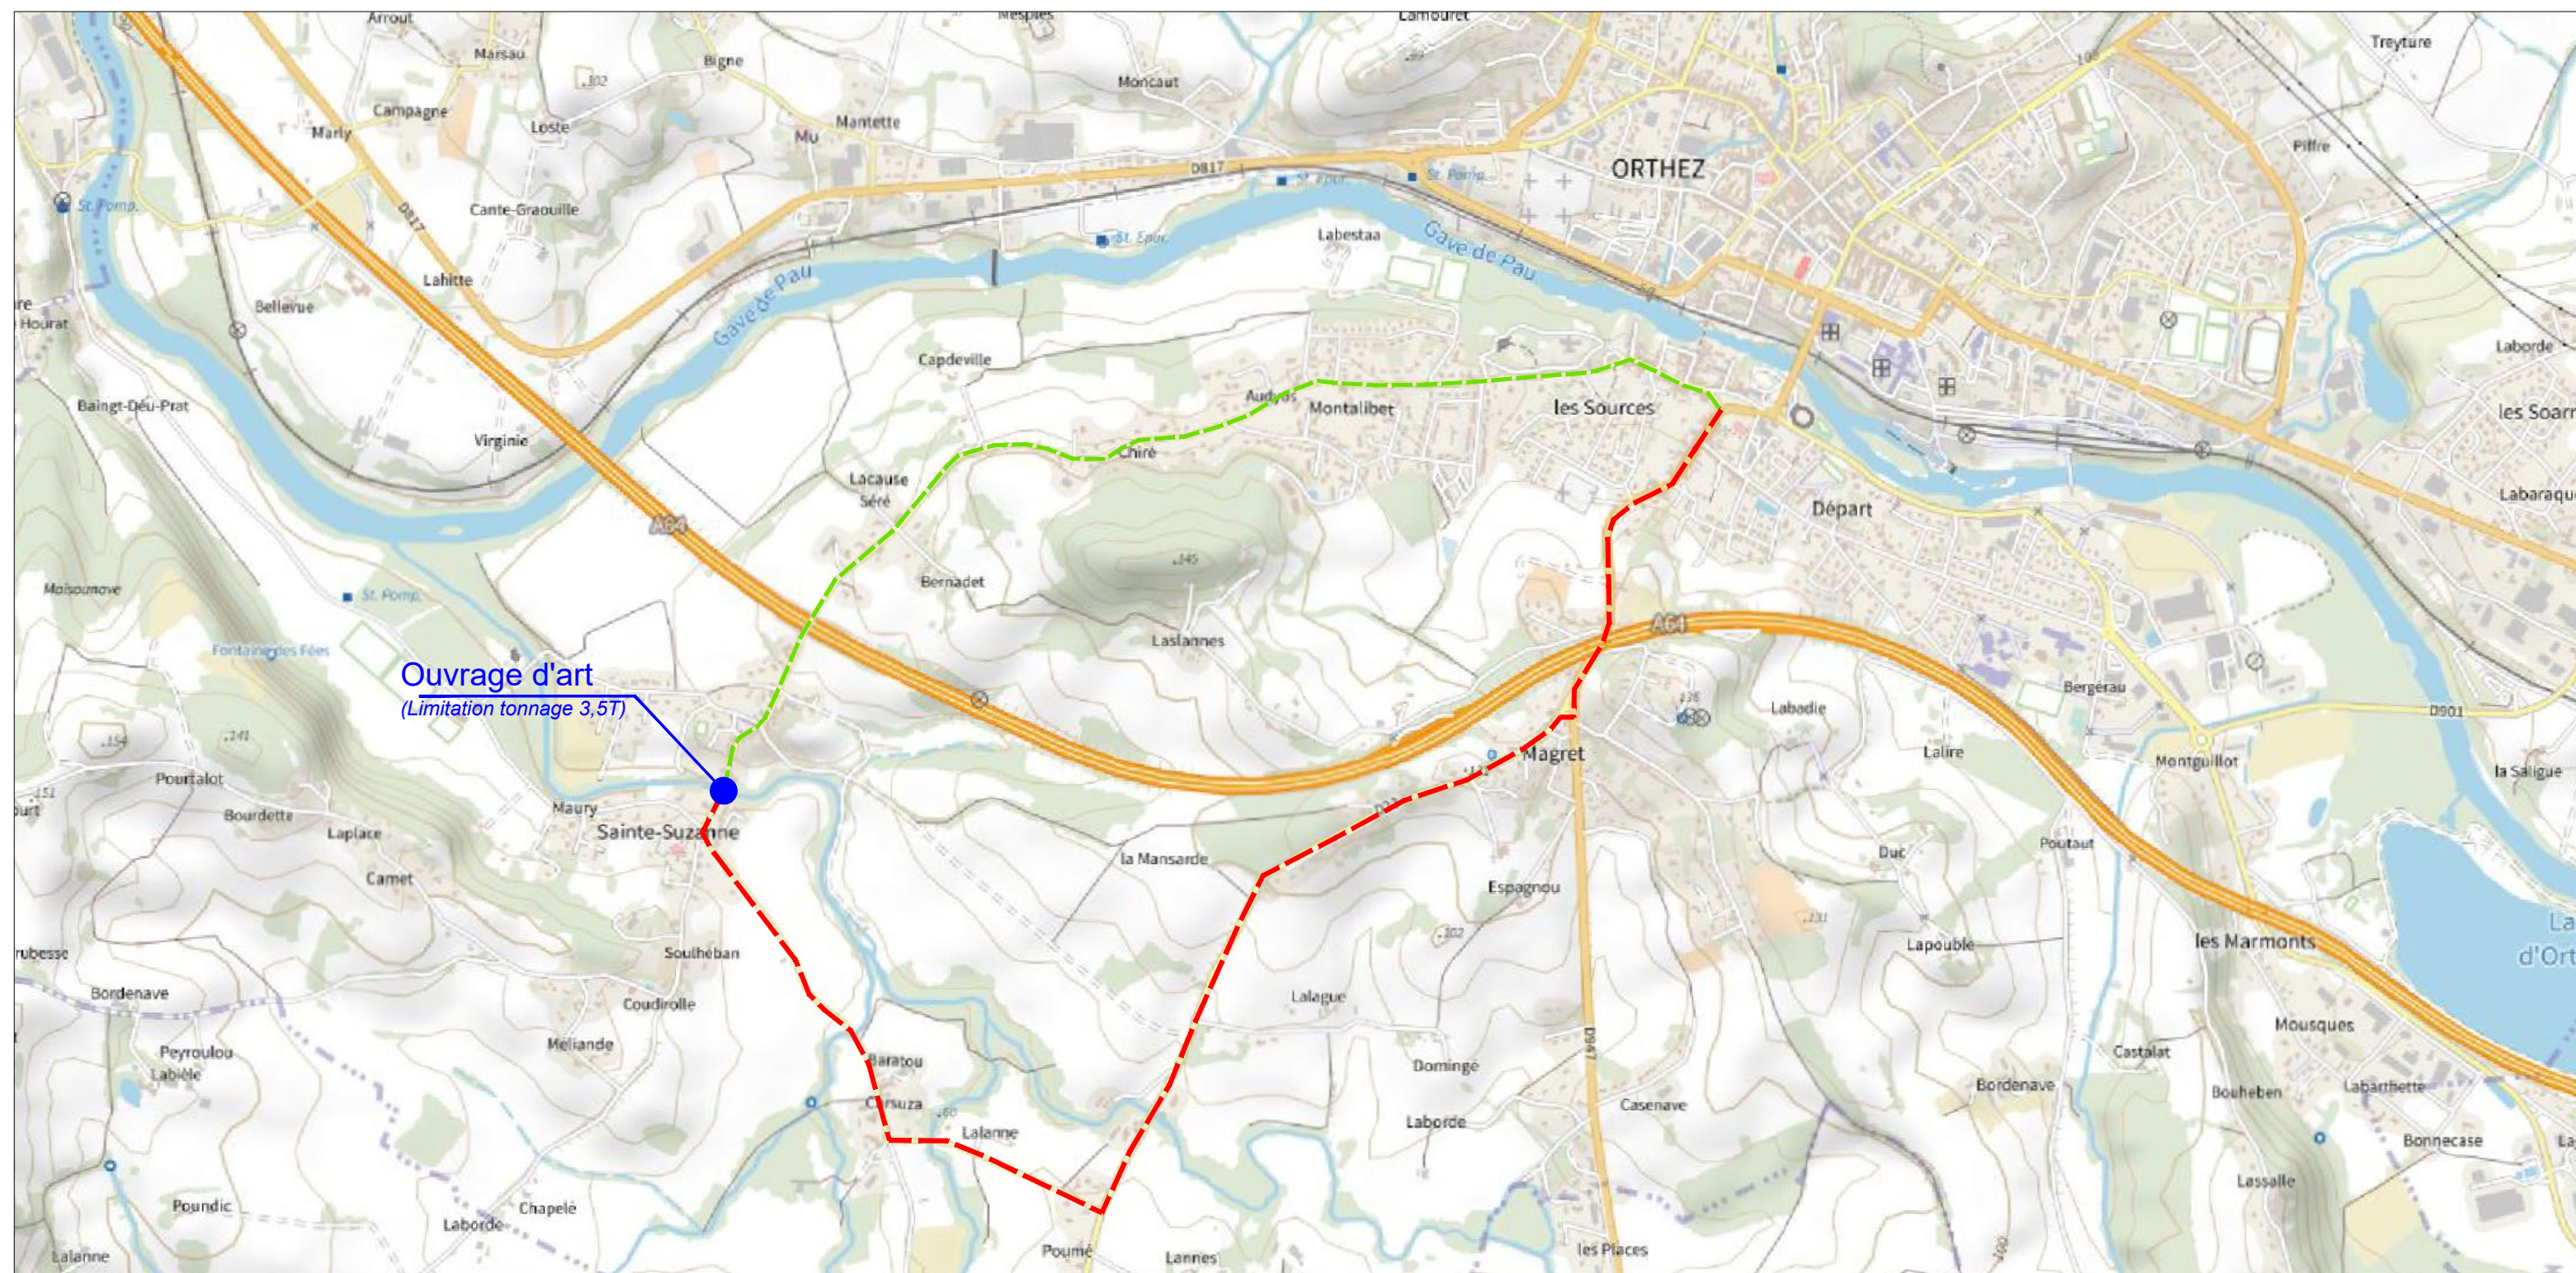

Ouvrage d'art  
(Limitation tonnage 3,5T)

Itinéraire initial (2,9 kms)

Itinéraire dévié (4,1 kms)